

**T.C.**  
**HACIBEKTAŞ İLÇESİ**  
**BELEDİYE BAŞKANLIĞI**

**Sayı** : 87839792/114  
**Konu** : Revizyon İmar Planı

07/07/2023

**BELEDİYE BASIN YAYIN MEMURLUĞUNA**

Belediye Meclisinin 06.07.2023 tarih ve 38 sayılı kararı; ile 1/5000 Ölçekli İlave + Revizyon Nazım İmar Planı ve 1/1000 Ölçekli İlave + Revizyon Uygulama İmar Planının 3194 sayılı İmar Kanununun 8/b maddesine göre 07.07.2023 tarihinden itibaren 1 (bir) ay müddet ile belediyenin internet sayfasında yayınlanmasını ve yayımlandığına dair yazının Fen İşleri Müdürlüğüne gönderilmesini rica ederim.

**Arif Yoldaş ALTIÖK**  
**Belediye Başkanı**

**Eki-(1 Takım Dosya)**

## İLÂN


Belediye Meclisinin 06.07.2023 tarih ve 38 sayılı kararı; ile 1/5000 Ölçekli İlave + Revizyon Nazım İmar Planı ve 1/1000 Ölçekli İlave + Revizyon Uygulama İmar Planının 3194 sayılı İmar Kanununun 8/b maddesine göre 07.07.2023 tarihinden itibaren 1 (bir) ay müddet ile askıya çıkartılmıştır.

İlanen duyurulur. 07.07.2023


Arif Voldaş ALTIOK  
Belediye Başkanı



NEVŞEHİR  
(HACIBEKTAŞ)  
K33-a-07-a-3-a

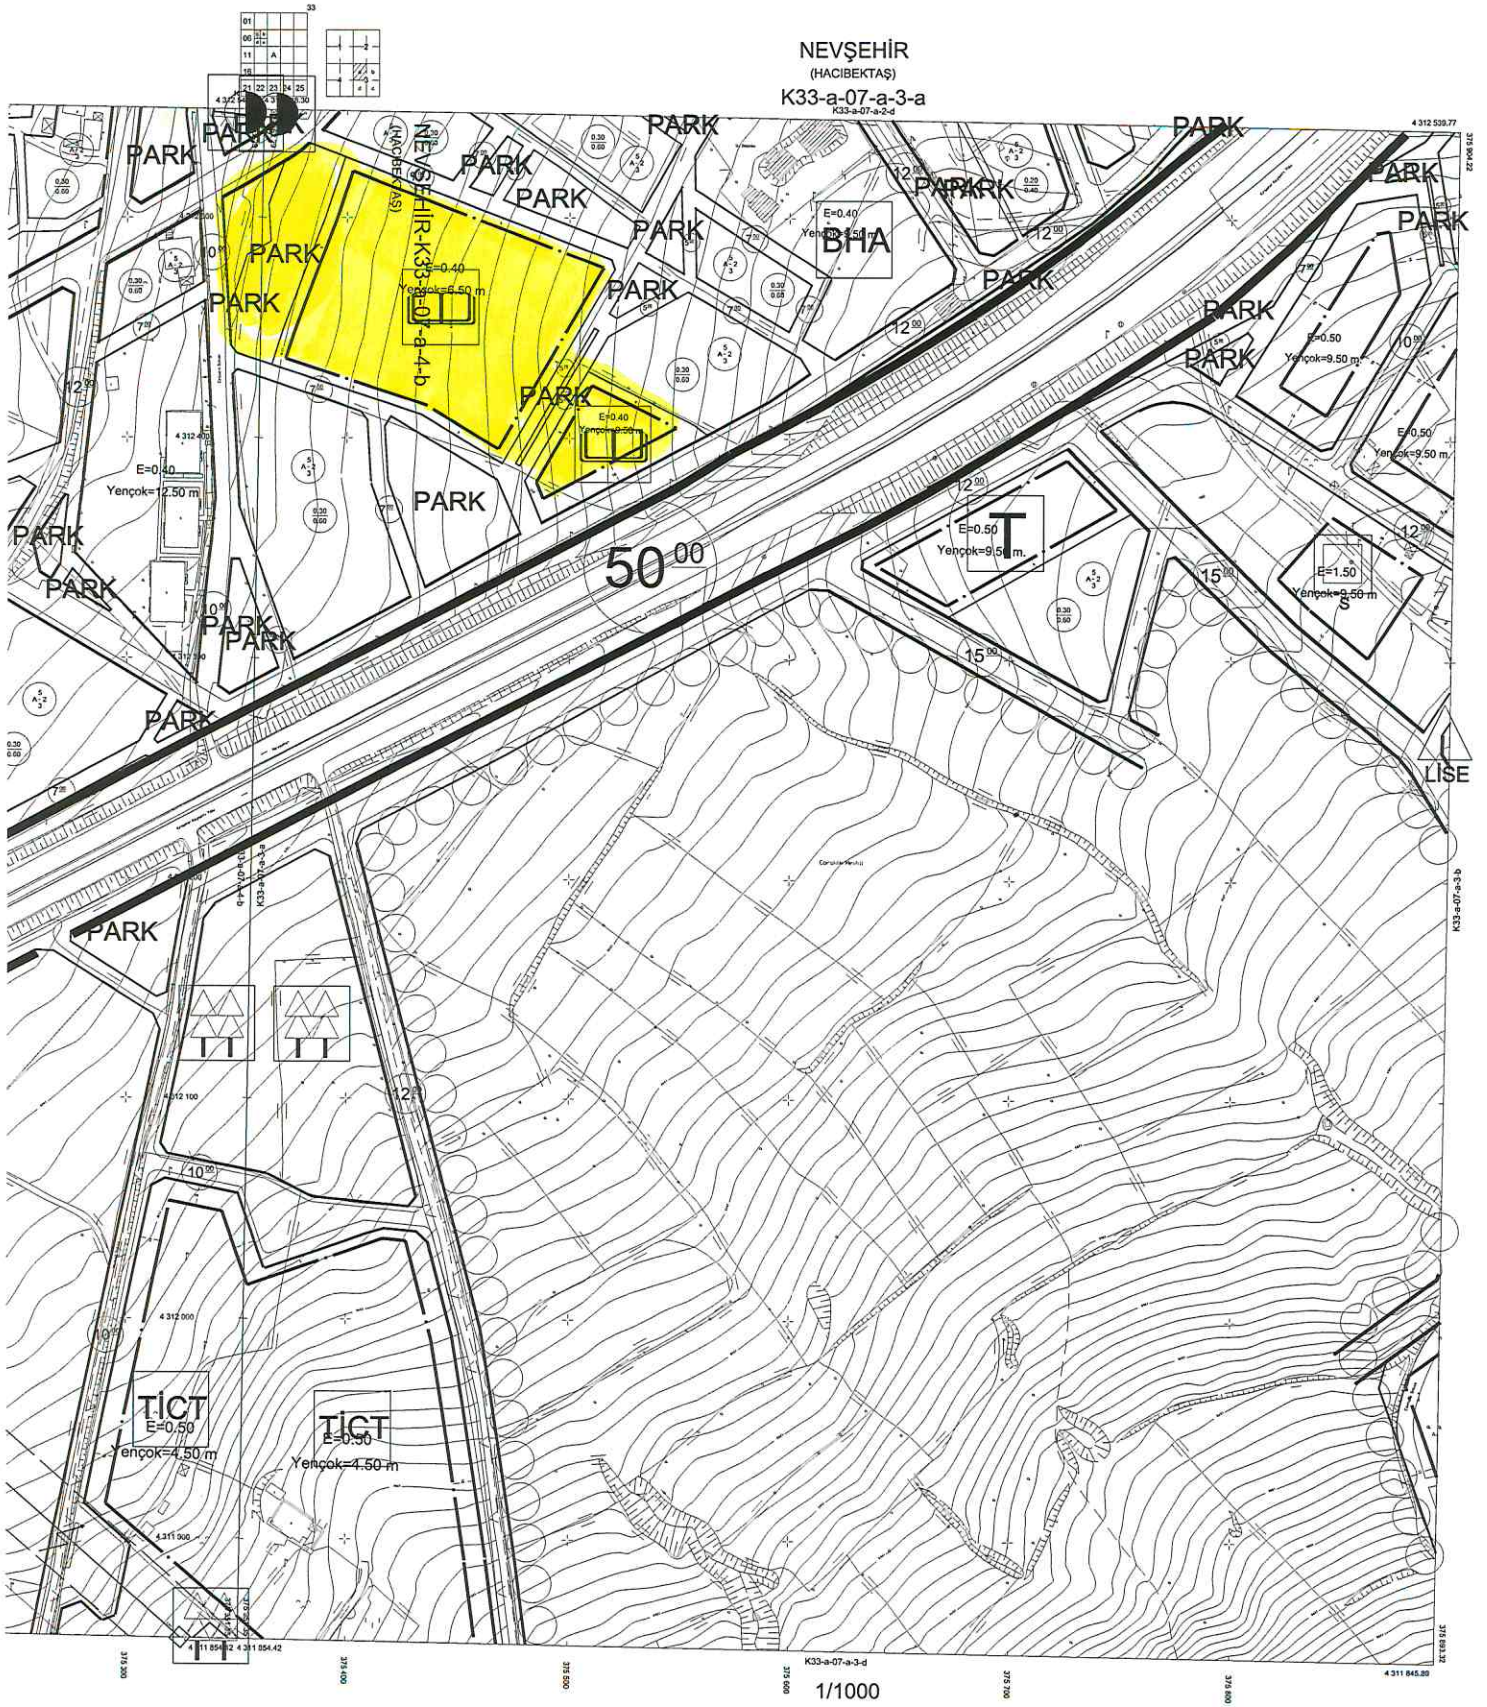

1/1000

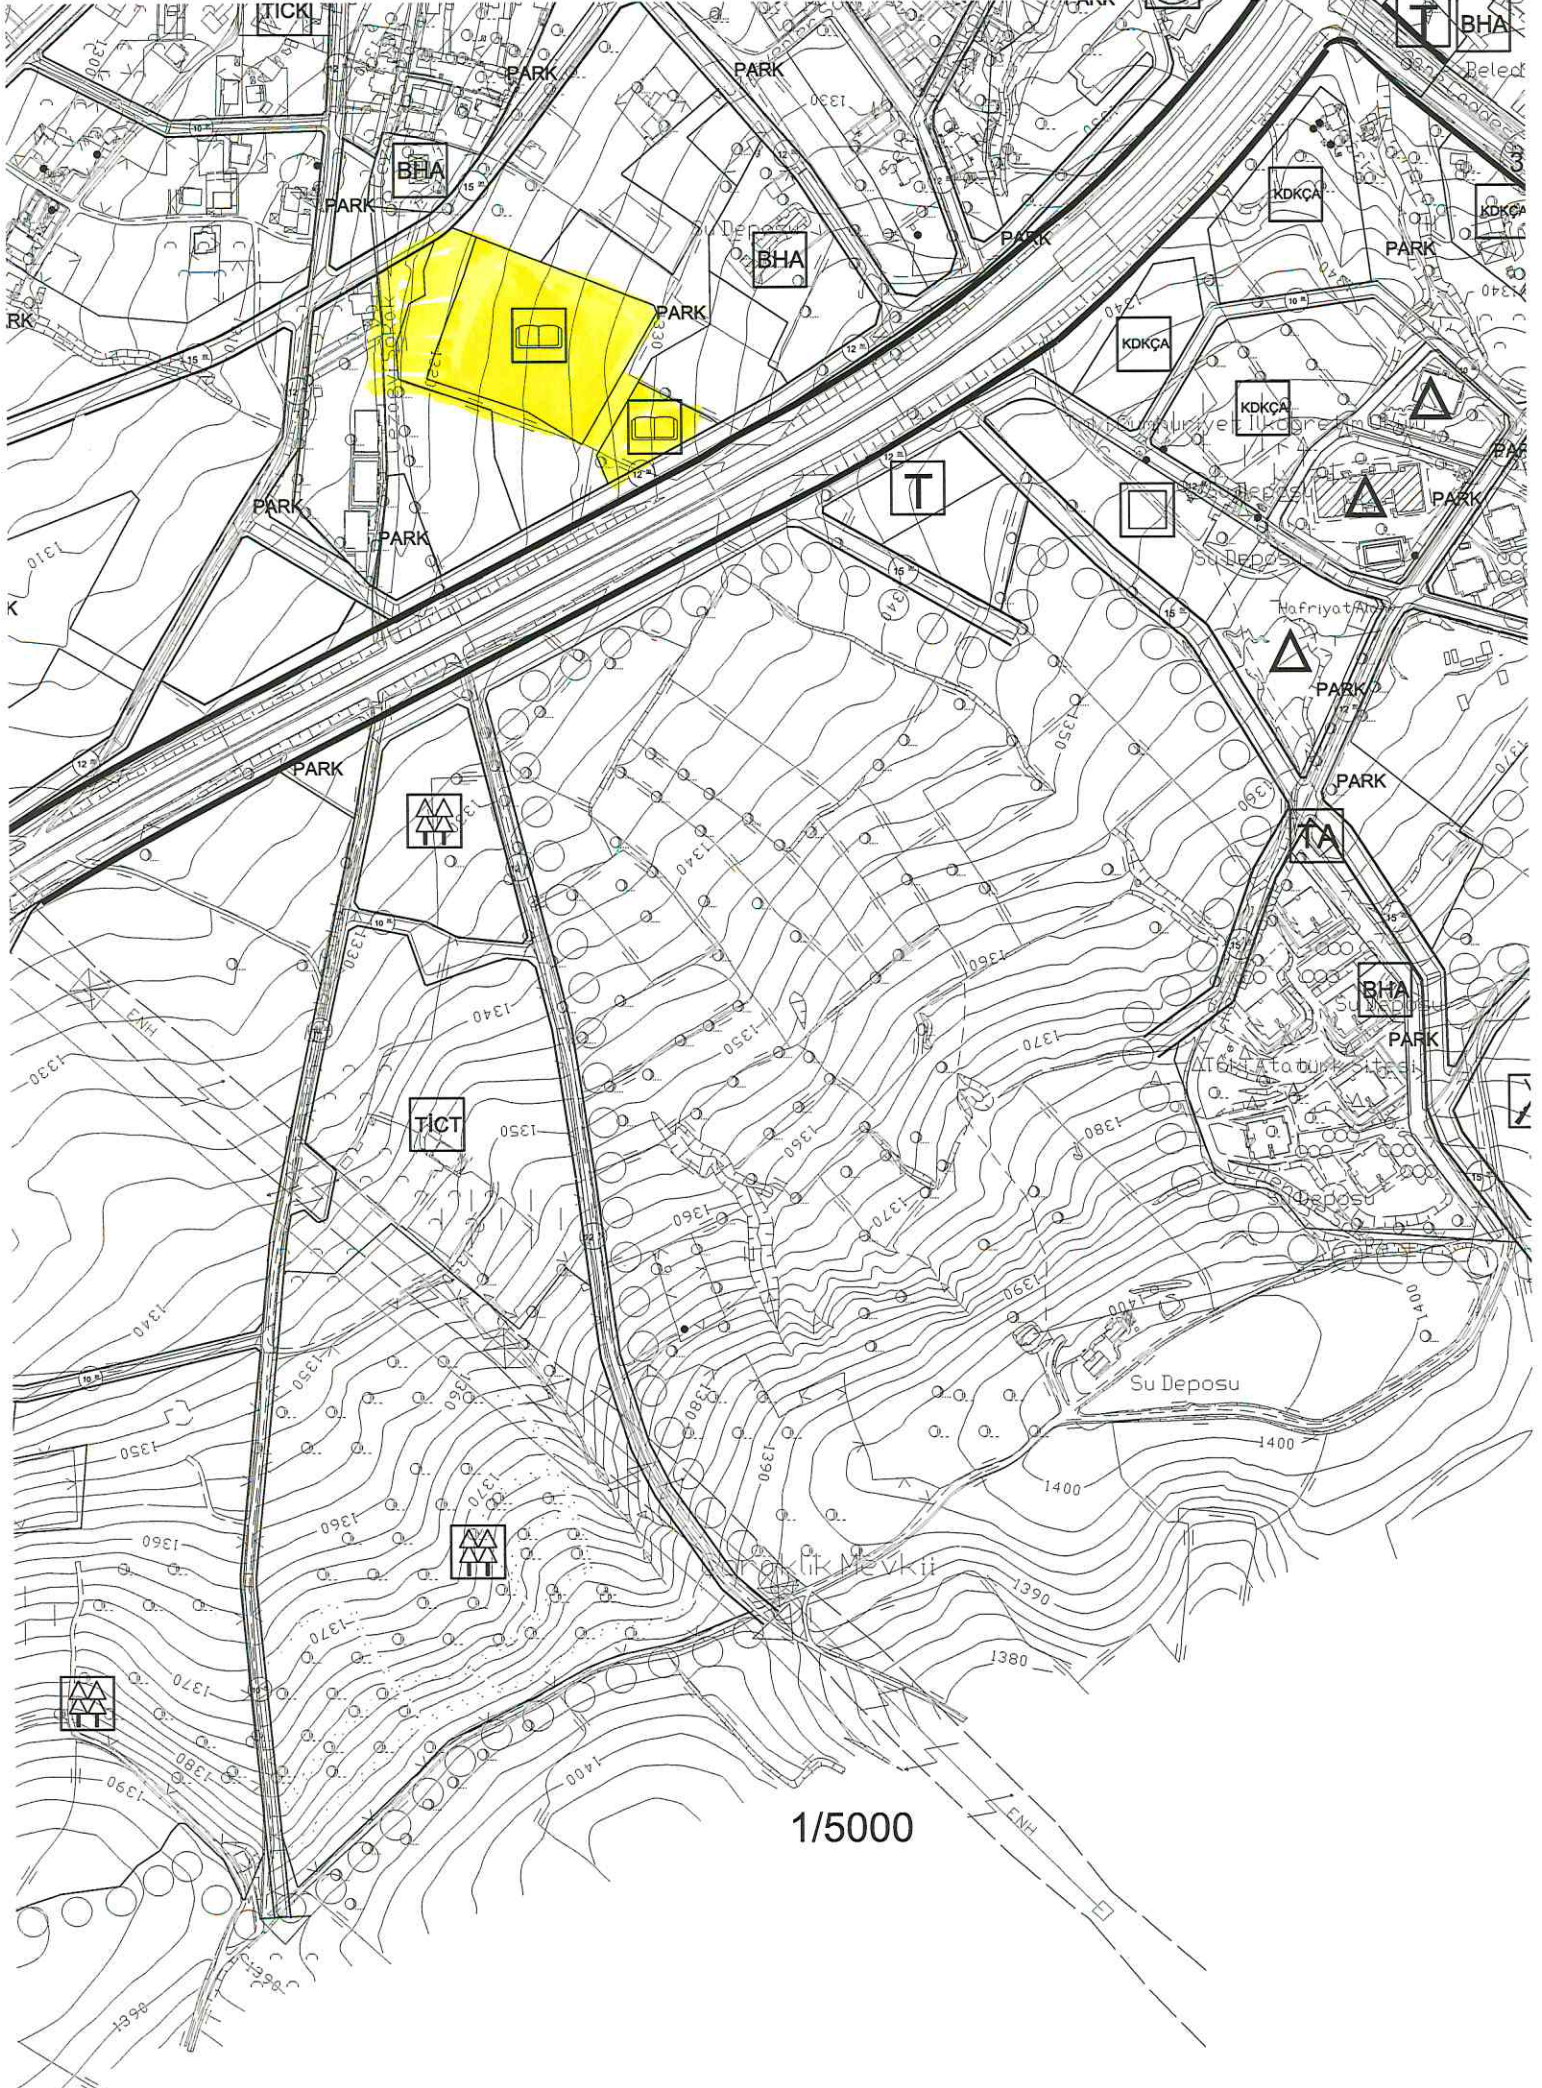

1/5000

## TUTANAK

Belediye Meclisinin 06.07.2023 tarih ve 38 sayılı kararı; ile 1/5000 Ölçekli İlave + Revizyon Nazım İmar Planı ve 1/1000 Ölçekli İlave + Revizyon Uygulama İmar Planının 3194 sayılı İmar Kanununun 8/b maddesine göre 07.07.2023 tarihinden itibaren 1 (bir) ay müddet ile belediyemiz internet sitesi [www.hacibektas.bel.tr](http://www.hacibektas.bel.tr) adresinde yayınlanmıştır.

İşbu tutanak tarafımızdan imza altına alınmıştır. 07.07.2023

**Sıddık SALMAN**  
İns.Kay.ve Eğitim.Müd.V.

**Emre YÜCEL**  
Belediye Memuru

## TUTANAK

Belediye Meclisinin 06.07.2023 tarih ve 38 sayılı kararı; ile 1/5000 Ölçekli İlave + Revizyon Nazım İmar Planı ve 1/1000 Ölçekli İlave + Revizyon Uygulama İmar Planının 3194 sayılı İmar Kanununun 8/b maddesine göre 07.07.2023 tarihinden itibaren 1 (bir) ay müddet ile belediyemiz internet sitesi [www.hacibektas.bel.tr](http://www.hacibektas.bel.tr) adresinde yayınlanmıştır. İşbu tutanak tarafımızdan imza altına alınmıştır. 07.07.2023

**Sıddık SALMAN**  
İns.Kay.ve Eğitim.Müd.V.

**Emre YÜCEL**  
Belediye Memuru

## TUTANAK

Belediye Meclisinin 06.07.2023 tarih ve 38 sayılı kararı; ile 1/5000 Ölçekli İlave + Revizyon Nazım İmar Planı ve 1/1000 Ölçekli İlave + Revizyon Uygulama İmar Planının 3194 sayılı İmar Kanununun 8/b maddesine göre 07.07.2023 tarihinden itibaren 1 (bir) ay müddet ile belediyemiz internet sitesi [www.hacibektas.bel.tr](http://www.hacibektas.bel.tr) adresinde yayınlanmak ve yapılan imar planı itiraz olmadığından 07.08.2023 tarihinde internet adresinden kaldırılmıştır.

İş bu tutanak tarafımızdan imza altına alınmıştır. 07.08.2023

**Sıddık SALMAN**  
İns.Kay.ve Eğt. Müd.V.

**Emre YÜCEL**  
Belediye Memuru

## TUTANAK

Belediye Meclisinin 06.07.2023 tarih ve 38 sayılı kararı; ile 1/5000 Ölçekli İlave + Revizyon Nazım İmar Planı ve 1/1000 Ölçekli İlave + Revizyon Uygulama İmar Planının 3194 sayılı İmar Kanununun 8/b maddesine göre 07.07.2023 tarihinden itibaren 1 (bir) ay müddet ile belediyemiz internet sitesi [www.hacibektas.bel.tr](http://www.hacibektas.bel.tr) adresinde yayınlanmak ve yapılan imar planı itiraz olmadığından 07.08.2023 tarihinde internet adresinden kaldırılmıştır.

İş bu tutanak tarafımızdan imza altına alınmıştır. 07.08.2023

**Sıddık SALMAN**  
İns.Kay.ve Eğt. Müd.V.

**Emre YÜCEL**  
Belediye Memuru