

T.C.
HACIBEKTAŞ İLÇESİ
BELEDİYE BAŞKANLIĞI

15.02.2024

Sayı :87839792/28

Konu:Parselasyon Yapılması HK.

BELEDİYE BAYIN YAYIN MEMURLUĞUNA

Belediye Encümeninin 08.02.2024 tarih ve 12 sayılı kararı ile; ; Savat Mahallesi 219 ada 13 ve 17 nolu parsellerin içerisinde olduğu adalarda 3194 sayılı imar kanununun 18.maddesi Uygulaması (Arsa ve Arazi Düzenlemesi) yapılmasına ve yine belediye Encümeninin 15/02/2024 tarih ve 13 sayılı kararı ile, Kadastronun; 219 ada, 10,11,12,13,14,15,16,17,21,31,32 ve 54 no'lu parselleri de kapsayan imar adalarında parselasyon planının 15.02.2024 tarihinden itibaren bir ay müddet ile askıya çıkartılmasına karar verilmiş olup; yazımız ekinde gönderilen parselasyon plan dosyasının belediyenin internet sitesinde yayınlanmasını ve yayımlandığına dair belgesinin Fen İşleri Müdürlüğüne gönderilmesini rica ederim.

Arif Yoldaş ALTIOK
Belediye Başkanı


Eki- (1 Takım Parselasyon Dosyası)

Hacıbektas Belediye Başkanlığı : Savat Mahallesi Celalettin Çelebi Sokak No:1 Hacıbektas/NEVŞEHİR
Ayrıntılı Bilgi için İrtibat: M.BERKTAŞ Fen İşl.Müd.
Tel: 0 384 441 30 17—133 Faks: 0 384 441 3638 Web: bilgi@hacibektas.bel.tr

PARSELASYON PLANI

İLİ		NEVŞEHİR
İLÇESİ		HACİBEKTAŞ
MAH.		SAVAT
İMAR	PAFTA	
	ADA	1641-1642-1643
	PARSEL	1-2-3-4-5-6-7-8-9-10-11-12 13-14-15-16-17-18-19-20-21-22-23-24-25-26 27

4313600

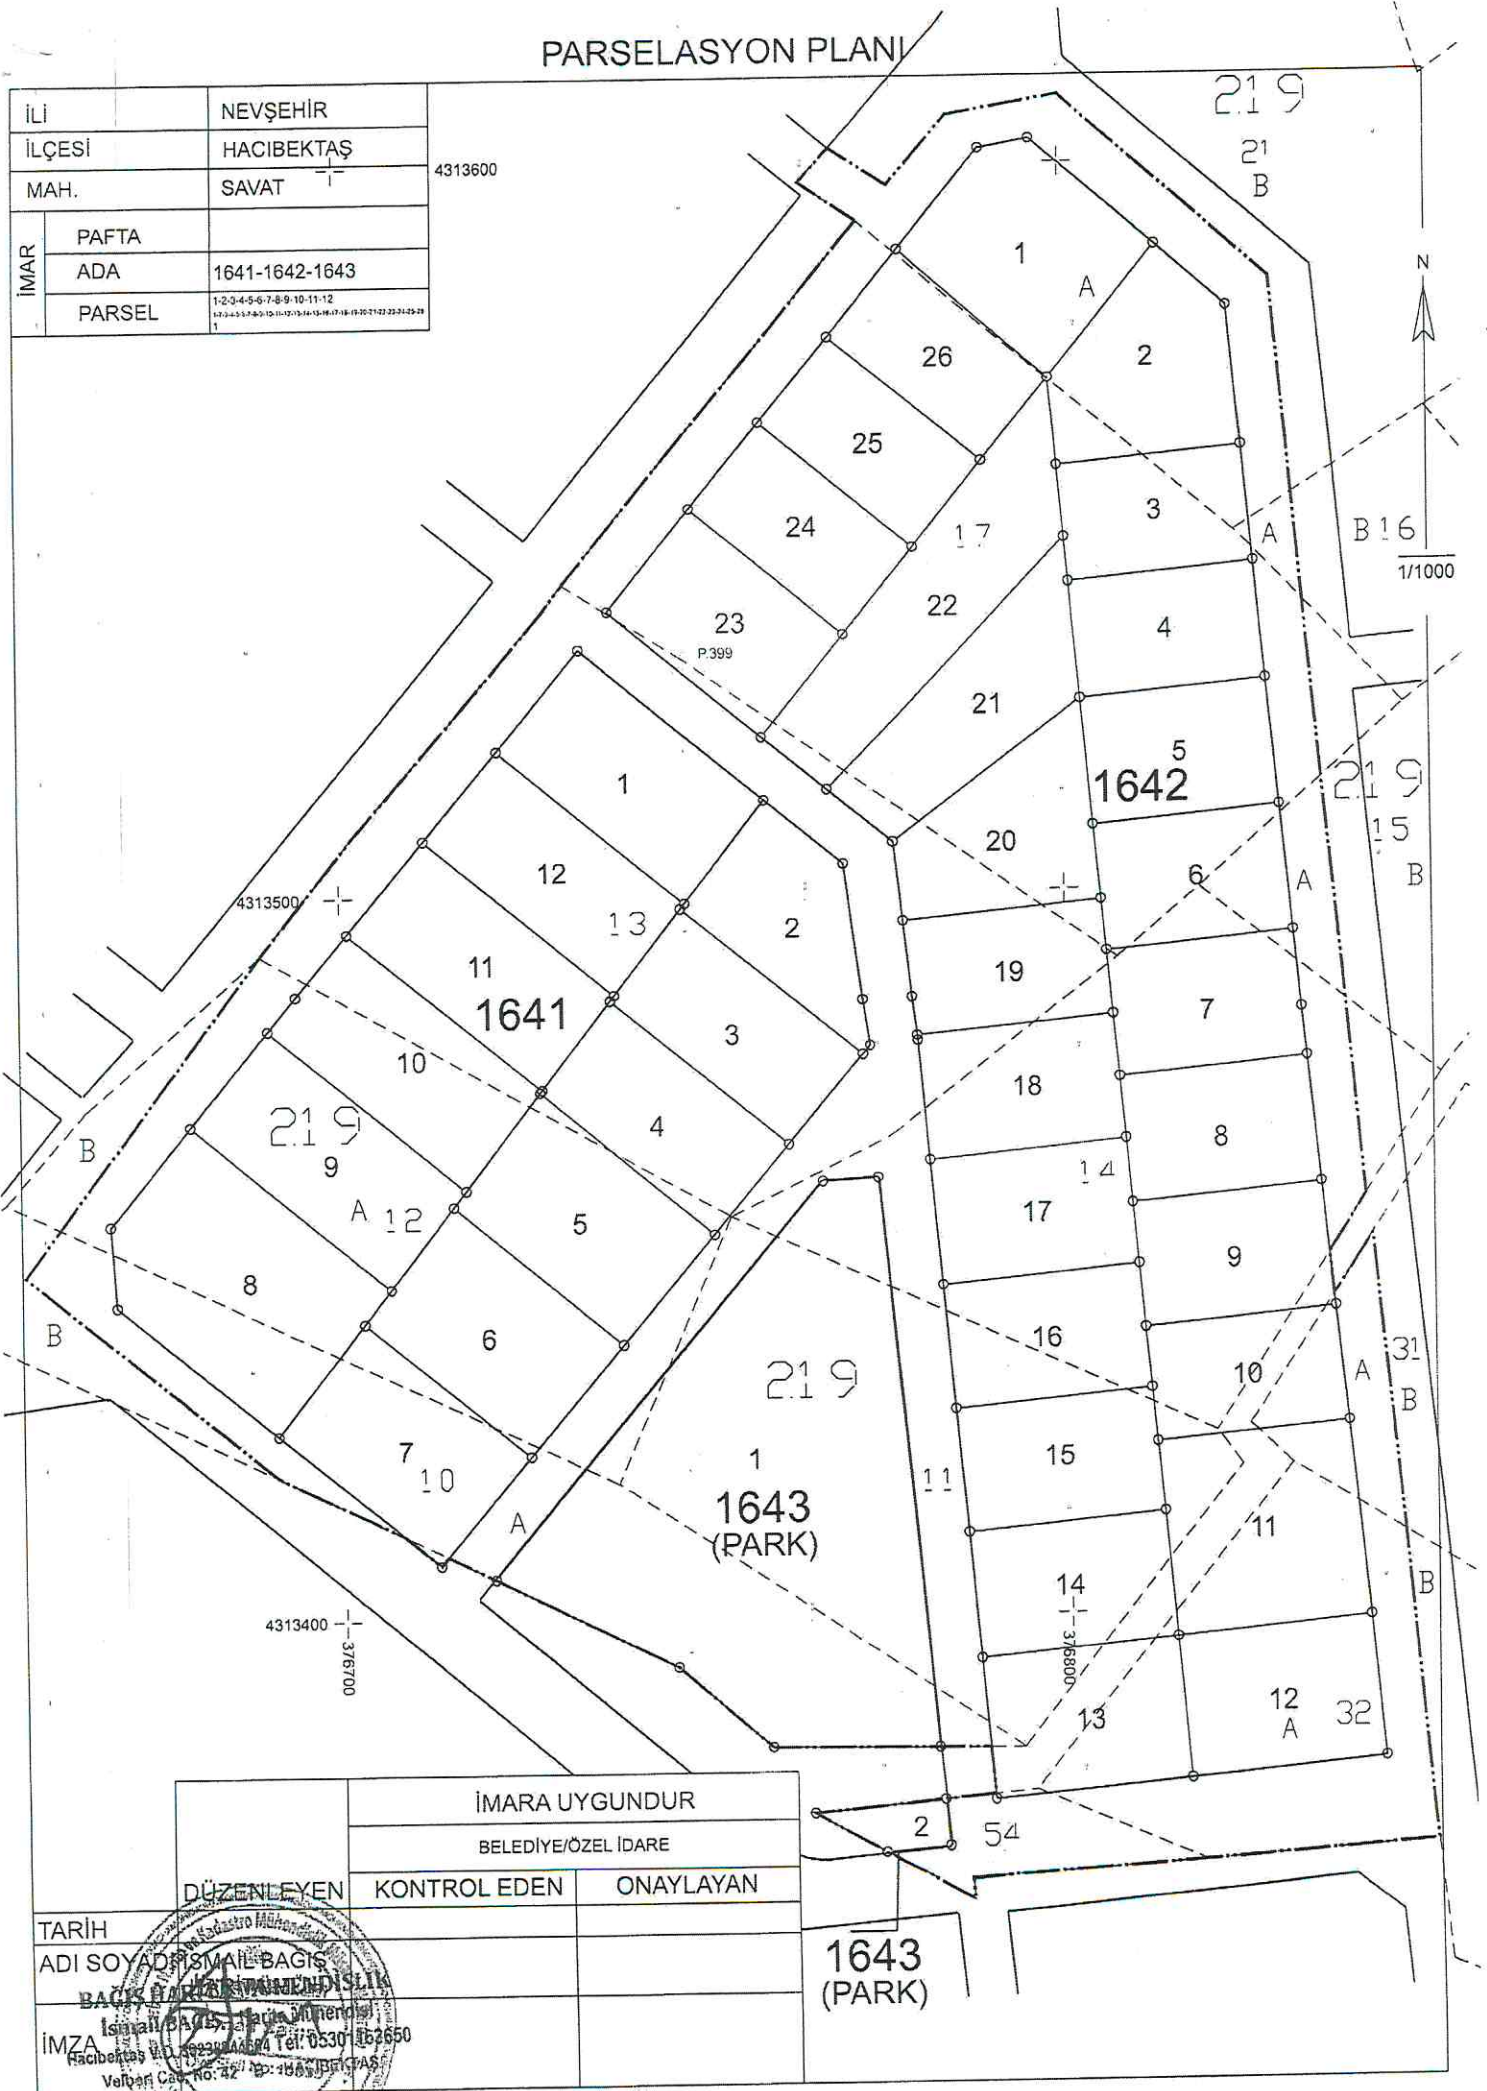

İMAR UYGUNDUR		
BELEDİYE/ÖZEL İDARE		
DÜZENLEYEN	KONTROL EDEN	ONAYLAYAN
		

1643
(PARK)

DOP HESABI


Toplam Tahsis	=	19922.04
Toplam İmar Ada Alanı	=	19922.04
Toplam Ortak Katılım Alanı	=	0.00
Toplam Düzenlemeye Giren (Dopal)	=	28144.34
Toplam Düzenlemeye Giren (Dopalma)	=	0.00
Toplam Kamulaştırılan Alan	=	0.00
Toplam Bağışlanan Alan	=	0.00
Toplam Kadastro Parsel Alanı	=	45747.29
Toplam Pay	=	45747.29
Düzenleme Ortaklık Payı Hesabı		
Düzenlemeye Giren Alanlar (R1)	=	28144.34
Eski DOPO> Proje DOPOAlanlar (D1)	=	0.00
İmar Alanları (R2)	=	19922.04
Eski DOPO> Proje DOPOTahsisler (D2)	=	0.00
DOPAlınmayan Alanlar (R3)	=	0.00
Düzenleme Ortaklık Payı	=	$(R1 - D1 - R2 + D2 + R3) / (R1-D1)$
Ortak Katılım Oranı	=	0.0000000
Düzenleme Ortaklık Payı Oranı (DOPO)	=	0.2921476
DOPO(OKO ile birlikte)	=	0.2921476
Maksimum Dop Oranı	=	0.45



DÜZENLEME SINIRI KROKİSİ

İLİ	NEVŞEHİR
İLÇESİ	HACİBEKTAŞ
MAH.	SAVAT
PAFTA	30.30.T.A
ADA	219
PARSEL	10-11-12-13-14-15-16-17-21-31-32-54

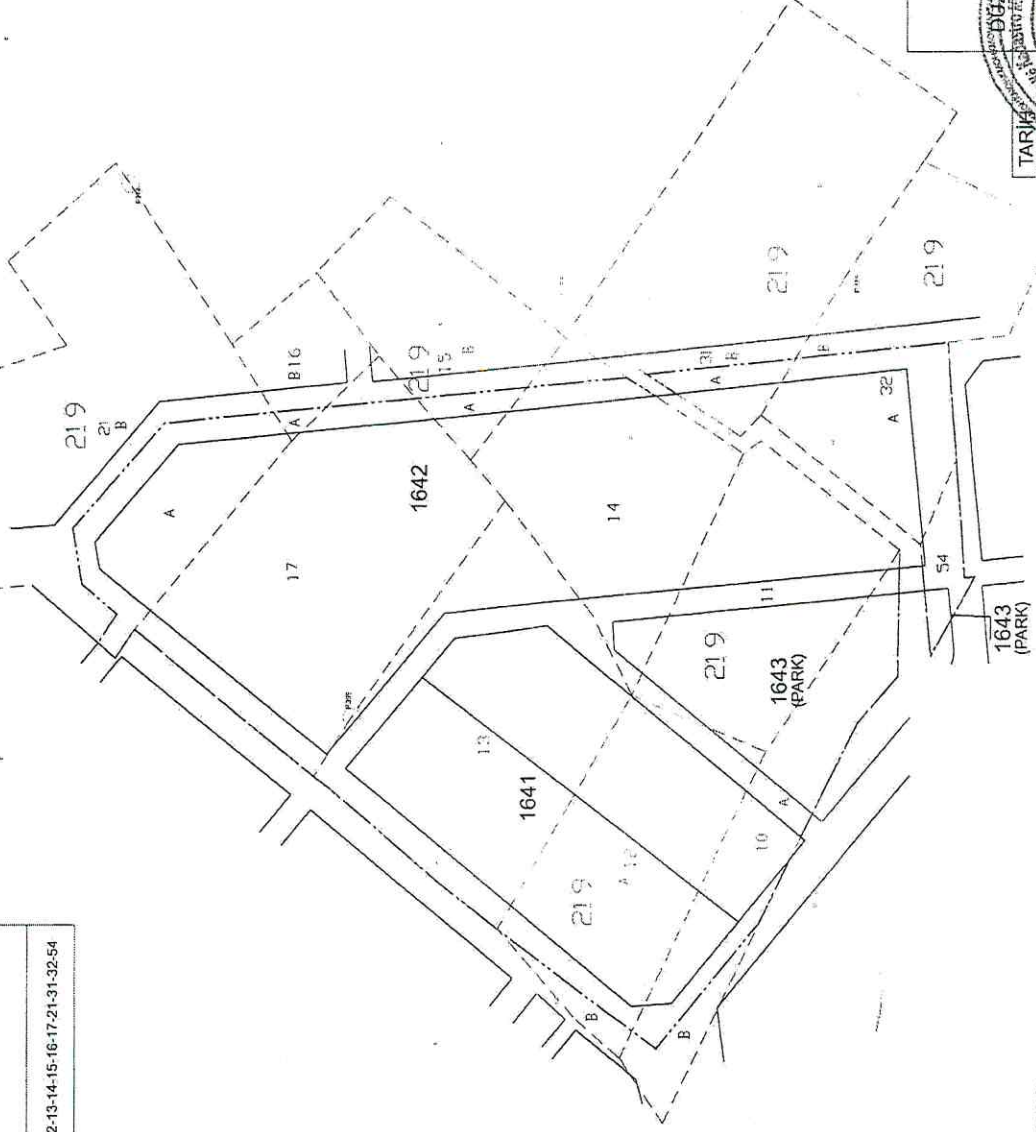

ADA BLOK SINIRLARI
 UYGULAMAYA TABİ PARSEL SINIRLARI
 DÜZENLEME/ PROJE UYGULAMA SINIRI

TARİH: 10.05.2017
 ADI: İSMAIL BAĞIŞ

İMARA UYGUNDUR	KONTROL EDEN	ONAYLAYAN
BELEDİYE/ÖZEL İDARE		

KROKİ